



# ÚZEMNÝ PLÁN OBCE ĽUBOREČ

PRIESKUMY A ROZBORY  
KOMPLEXNÝ URBANISTICKÝ ROZBOR  
ZASTAVANÉHO ÚZEMIA A VODNEJ NÁDRŽE

STAV

	HRANICA OKRESOV
	HRANICA KATASTRÁLNEHO ÚZEMIA RIEŠENÉ ÚZEMIE
	HRANICA ZASTAVANÉHO ÚZEMIA K 1.1.1990
	NKP - PAMIATKOVO CHRÁNENÝ OBJEKT
	HRANICA OCHRANNÉHO PÁSMA NKP
	HRANICA PAMIATKOVÉHO ZÁJMU
	OCHRANNÉ PÁSMA
	VÝHLIADKA

FUNKČNÉ PLOCHY A OBJEKTY URBANIZOVANÉHO ÚZEMIA

	OBJEKTY BÝVANIA
	PLOCHY BÝVANIA
	OBJEKTY NEBYTOVÉ
	OBJEKTY OBČIANSKEJ VYBAVENOSTI
	PLOCHY OBČIANSKEJ VYBAVENOSTI
	OBJEKTY REKREÁCIE
	OBJEKTY POĽNOHOSPODÁRSKEJ VÝROBY
	PLOCHY POĽNOHOSPODÁRSKEJ VÝROBY
	CINTORÍNY
	ZELEŇ VEREJNÁ
	ZELEŇ BREHOVÁ
	ZÁHRADY
	VINICE
	TRVÁLÉ TRÁVNE PORASTY
	ORNÁ PÓDA
	LESY
	PLOCHY OSTATNÉ
	VODNÉ PLOCHY
	VODNÉ TOKY
	ZÁVLAHY
	CHRÁNENÁ PÓDA
	BREHOVÉ PORASTY
	ZOSUVY

VEREJNÉ DOPRAVNÉ A TECHNICKÉ VYBAVENIE ÚZEMIA

	CESTA I/75
	CESTY MIESTNE
	CESTY ÚČELOVÉ - LESNÉ CESTY
	CHODNÍKY PRE PEŠÍCH
	CESTY PRE CYKLISTOV
	PARKOVISKO
	CESTA RÝCHLOSTNÁ R7 - VARIANTY
	ZASTÁVKA AUTOBUSOV
	PRÍVOD SKUPINOVÉHO VODOVODU
	ZÁSOBNÉ VODOVODNÉ POTRUBIE
	VODOJEM, VODNÝ ZDROJ
	ČERPACIA STANICA PITNEJ VODY
	OCHRANNÉ PÁSMA VODNÉHO ZDROJA
	ELEKTRICKÉ VEDENIE 2X110 KV
	ELEKTRICKÉ VEDENIE 22 KV VZDUŠNÉ
	TRANSFORMAČNÁ STANICA 22/0,4 KV STOŽIAROVÁ
	RIGÓL POVRCHOVÝ
	PRODUKTOVOD S OZNAMOVACÍM KÁBLOM

1	KOSTOL EVANJELICKÝ A.V.
2	FARA
3	KOSTOL RÍMSKO KATOLICKEJ CIRKVI
4	KULTÚRNY DOM
5	OBECNÝ ÚRAD
6	PREDAJŇA CBA
7	OBECNÉ MÚZEUM DEJÍN, PAMATNÁ IZBA
8	PÁLENICA
9	POŽIARNA ZBRUJNICA
10	TATÁRSKE PIVNICE
11	REKREAČNÁ UBYTOVNÁ RIEČKY
12	ČERPACIA STANICA PITNEJ VODY
13	HOSPODÁRSKY DVOR AGRODRUŽSTVO
14	SLOVENSKÝ VODOHOSPODÁRSKY PODNIK, STRÁŽNY DOM
15	ČERPACIA STANICA ZÁVLAHOVÁ
16	COS, s.r.o. - STRAVOVANIE, UBYTOVANIE
17	PENZIÓN

k.ú. obce Závada


k.ú. obce Mašková

k.ú. obce Halič

k.ú. Veľká nad Ipľom

k.ú. obce Dolná Strehová

k.ú. obce Ľuboriečka

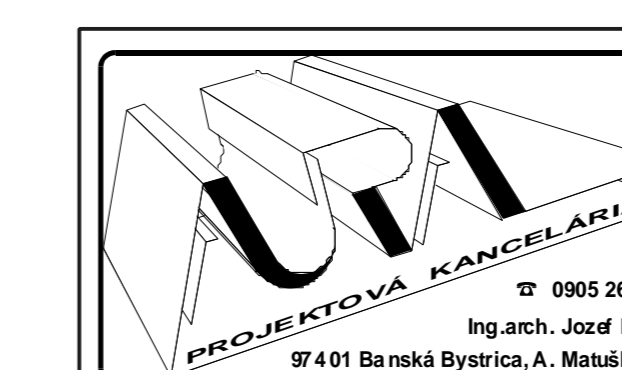

Obstarávateľ dokumentácie  
Obec Ľuboreč

KOMPLEXNÝ URBANISTICKÝ PRIESKUM

Autor dokumentácie Ing.arch. Jozef Dižka  
Zodpovedný odborný projektant Ing.arch. Jozef Dižka

Dátum:  
December 2017

Mierka:  
1:5000

Číslo  
výkresu:

2