


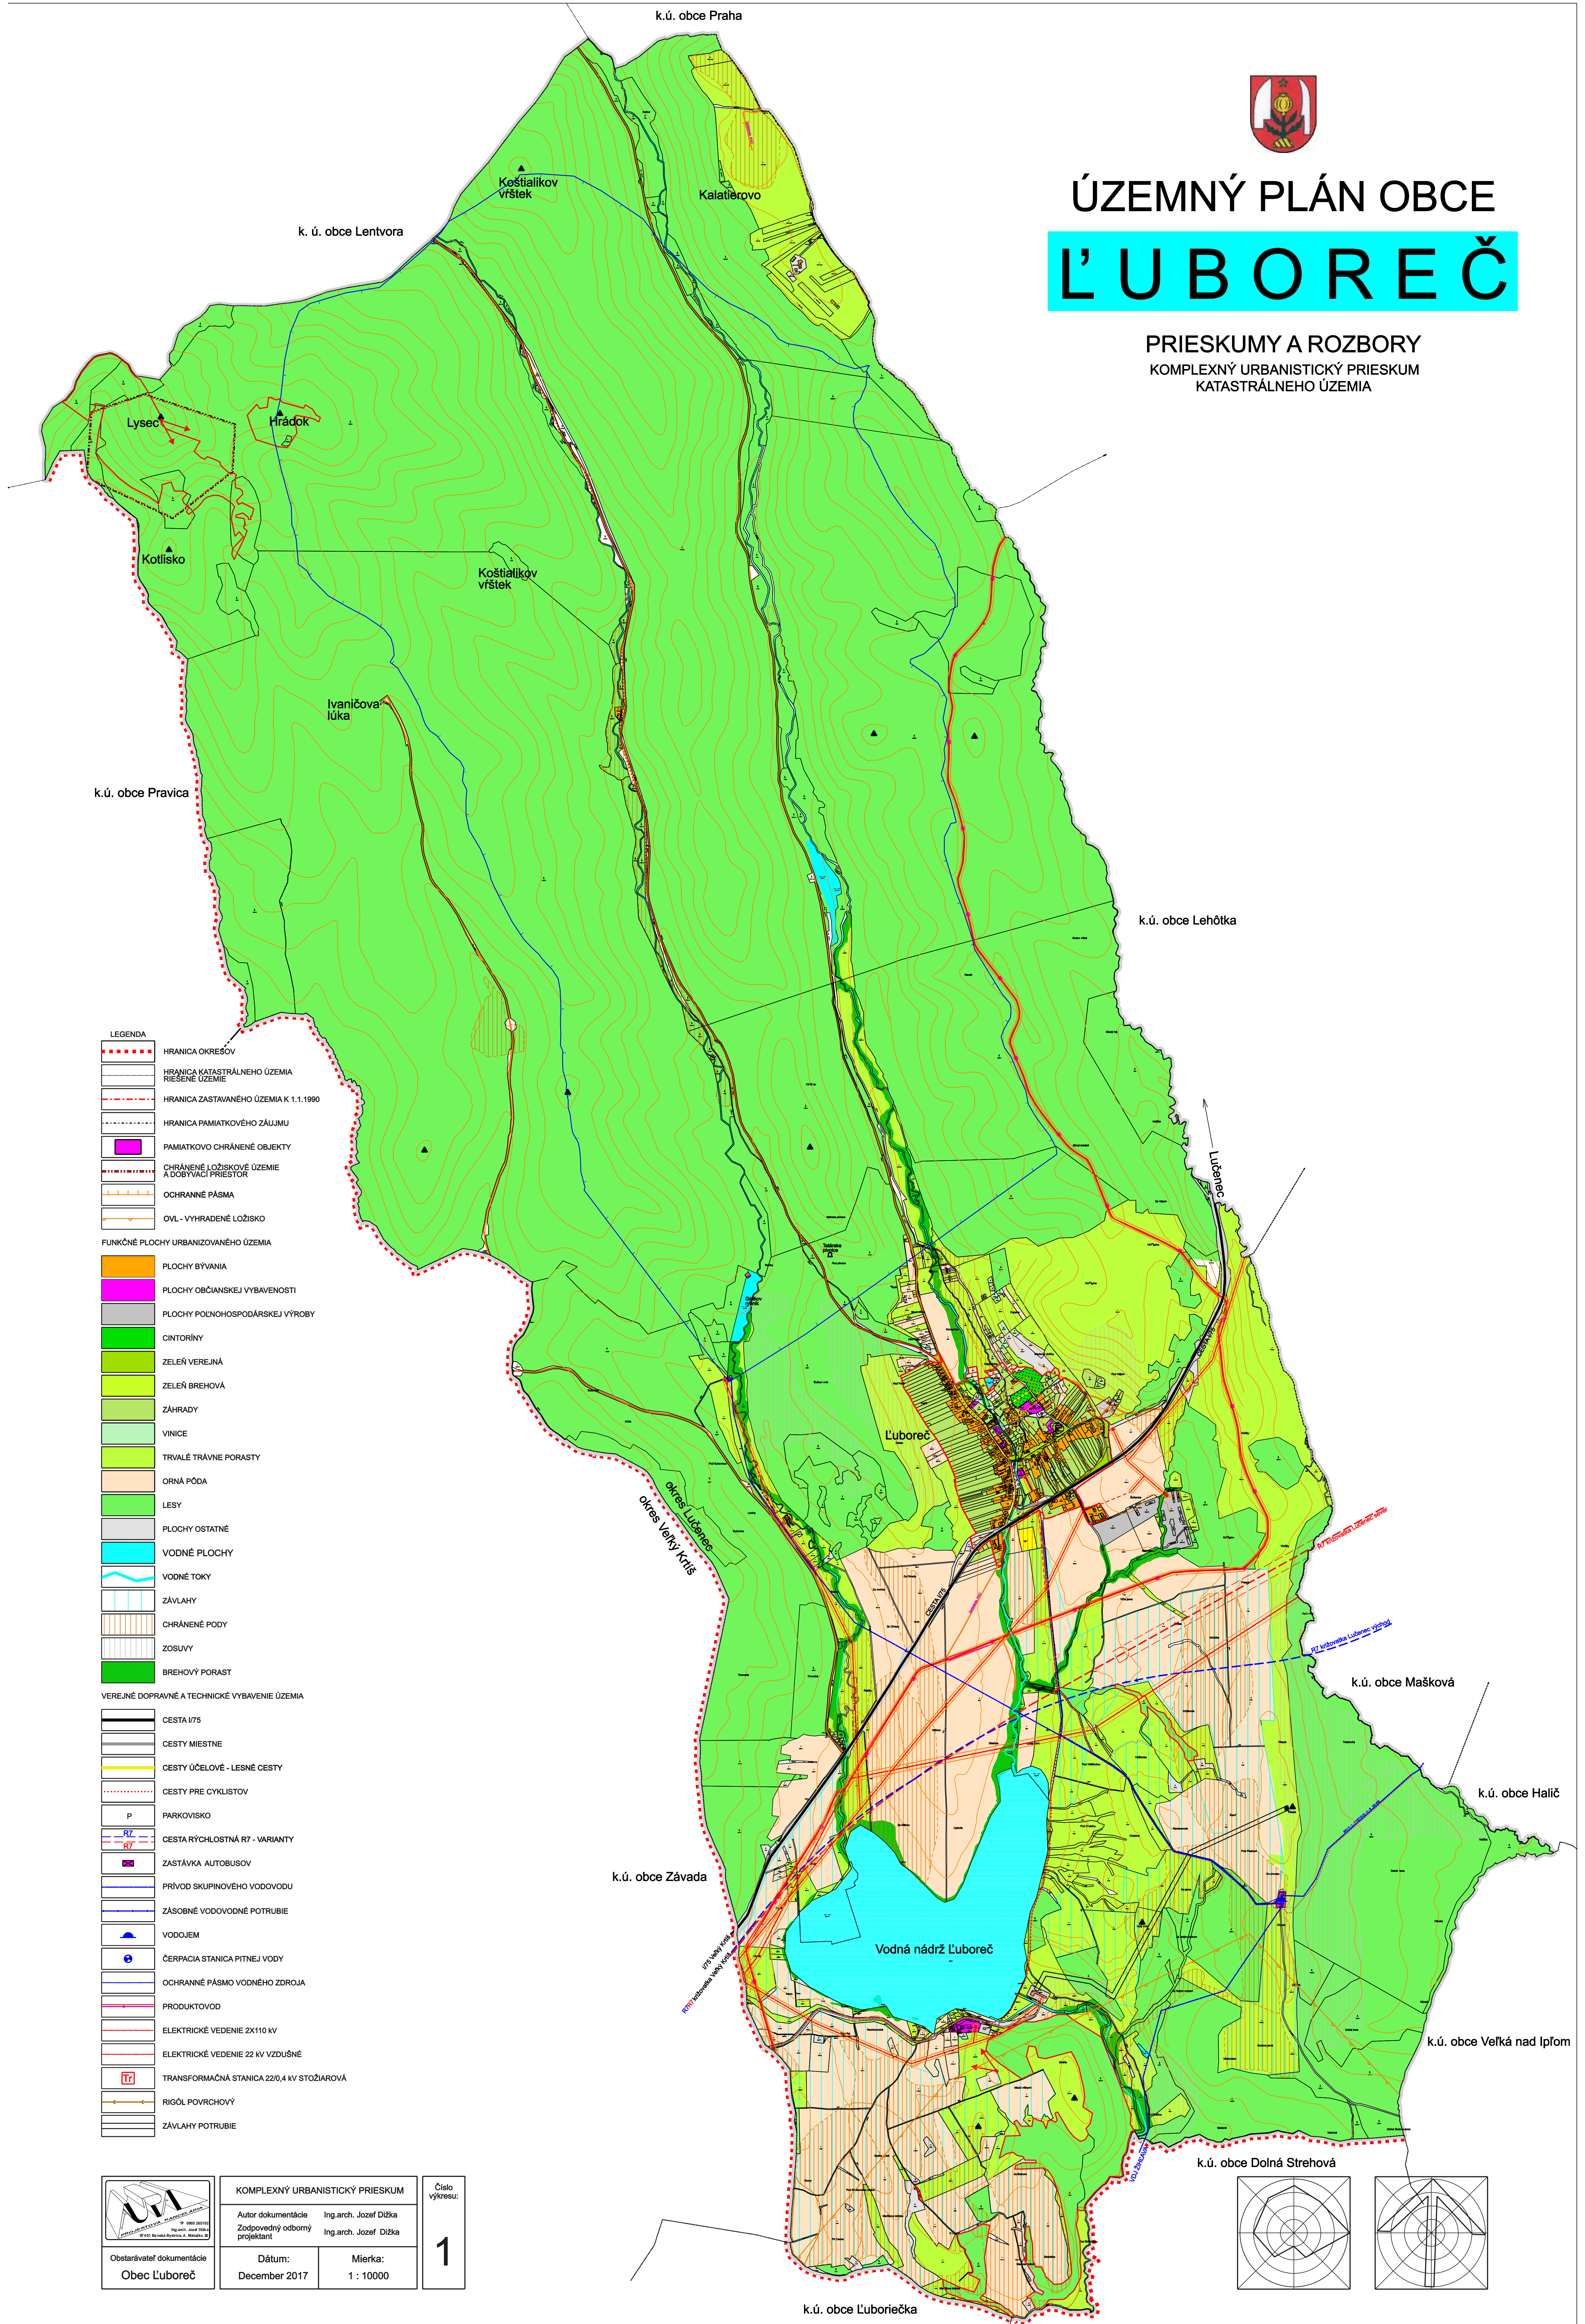


ÚZEMNÝ PLÁN OBCE LUBOREČ

PRIESKUMY A ROZBORY
KOMPLEXNÝ URBANISTICKÝ PRIESKUM
KATASTRÁLNEHO ÚZEMIA



LEGENDA

- HRANICA OKRESOV
- HRANICA KATASTRÁLNEHO ÚZEMIA RIEŠENÉ ÚZEMIE
- HRANICA ZASTAVANÉHO ÚZEMIA K 1.1.1990
- HRANICA PAMIATKOVÉHO ZÁJMU
- PAMIATKOVO CHRÁNENÉ OBJEKTY
- CHRÁNENÉ LOŽISKOVÉ ÚZEMIE A DOBYVACÍ PRIESTOR
- OCHRANNÉ PÁSMA
- OVL - VYHRADENÉ LOŽISKO
- FUNKČNÉ PLOCHY URBANIZOVANÉHO ÚZEMIA
- PLOCHY BÝVANIA
- PLOCHY OBČIANSKEJ VYBAVENOSTI
- PLOCHY POĽNOHOSPODÁRSKEJ VÝROBY
- CINTORINY
- ZELEŇ VEREJNÁ
- ZELEŇ BREHOVÁ
- ZÁHRADY
- VINICE
- TRVÁLE TRÁVNE PORASTY
- ORNÁ PŮDA
- LESY
- PLOCHY OSTATNÉ
- VODNÉ PLOCHY
- VODNÉ TOKY
- ZÁVLAHY
- CHRÁNENÉ PODY
- ZOSUVY
- BREHOVÝ PORAST
- VEREJNÉ DOPRAVNÉ A TECHNICKÉ VYBAVENIE ÚZEMIA
- CESTA I/75
- CESTY MIESTNE
- CESTY ÚČELOVÉ - LESNÉ CESTY
- CESTY PRE CYKLISTOV
- P PARKOVISKO
- CESTA RÝCHLOSTNÁ R7 - VARIANTY
- ZASTÁVKA AUTOBUSOV
- PRÍVOD SKUPINOVÉHO VODOVODU
- ZÁSOBNÉ VODOVODNÉ POTRUBIE
- VODOJEM
- ČERPAČIA STANICA PITNEJ VODY
- OCHRANNÉ PÁSMA VODNÉHO ZDROJA
- PRODUKTOVOD
- ELEKTRICKÉ VEDENIE 2X110 KV
- ELEKTRICKÉ VEDENIE 22 KV VZDUŠNÉ
- TRANSFORMAČNÁ STANICA 220,4 KV STOŽIAROVÁ
- RIGÓL POVRCHOVÝ
- ZÁVLAHY POTRUBIE

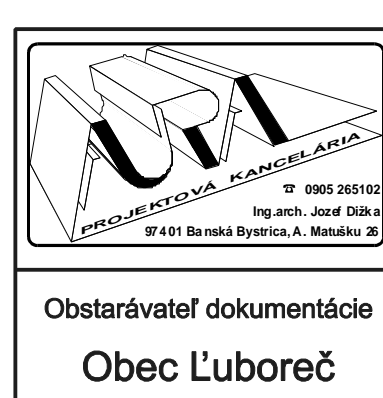

KOMPLEXNÝ URBANISTICKÝ PRIESKUM
Autor dokumentácie Ing.arch. Jozef Dižka
Zodpovedný odborný projektant Ing.arch. Jozef Dižka
Dátum: December 2017
Mierka: 1 : 10000

Číslo výkresu:
1

