



ÚZEMNÝ PLÁN OBCE ĽUBOREČ

PRIESKUMY A ROZBORY

PROBLÉMOVÝ VÝKRES
(VÝKRES HLAVNÝCH STRETOV ZÁUJMOV V ÚZEMÍ)


- 1 ÚZEMIE VYŽADUJÚCE ZMENU FUNKČNEHO VYUŽITIA
- 2 DOPRAVNÉ ZÁVADY BODOVÉ
- 3 DOPRAVNÉ ZÁVADY A LÍNOVÉ
- 4 DEVASTOVANÉ ÚZEMIE
- 5 STRETY A DISPROPORCIE SÚČASNÉHO STAVU A ZNÁMYCH ZÁMEROV
- 6 ÚZEMIE NEZASTAVITELNÉ Z DOVODOV ZABUDOVANÝCH TECHNICKÝCH ZARIADENÍ

- URBANISTICKY VYUŽITELNÉ ÚZEMIA
- NEZASTAVITELNÉ ÚZEMIA
- STRETY ZÁUJMOV, NUTNÁ ZMENA FUNKCIE
- DEVASTOVANÉ ÚZEMIE
- DOPRAVNÉ ZÁVADY


- STAV
- HRANICA OKRESOV
 - HRANICA KATASTRÁLNEHO ÚZEMIA RIEŠENÉ ÚZEMIE
 - HRANICA ZASTAVANÉHO ÚZEMIA K 1.1.1990
 - NKP - PAMIATKOVO CHRÁNENÝ OBJEKT
 - HRANICA OCHRANNÉHO PÁSMU NKP
 - HRANICA PAMIATKOVÉHO ZÁJMU
 - OCHRANNÉ PÁSMO
 - VYHLIADKA

- FUNKČNÉ PLOCHY A OBJEKTY URBANIZOVANÉHO ÚZEMIA
- OBJEKTY BÝVANIA
 - PLOCHY BÝVANIA
 - OBJEKTY OBČIANSKEJ VYBAVENOSTI
 - PLOCHY OBČIANSKEJ VYBAVENOSTI
 - OBJEKTY POĽNOHOSPODÁRSKEJ VÝROBY
 - PLOCHY POĽNOHOSPODÁRSKEJ VÝROBY
 - CINTORINY
 - ZELEŇ BREHOVÁ
 - LESY
 - VODNÉ PLOCHY
 - VODNÉ TOKY
 - ZÁVLAHY
 - CHRÁNENÉ PODY
 - ZOSUVY
 - BREHOVÝ PORAST

- VEREJNÉ DOPRAVNÉ A TECHNICKÉ VYBAVENIE ÚZEMIA
- CESTA I/75
 - CESTY MIESTNE
 - CESTY ÚČELOVÉ - LESNÉ CESTY
 - CHODNÍKY PRE PEŠÍCH
 - CESTY PRE CYKLISTOV
 - PARKOVISKO
 - CESTA RÝCHLOSTNÁ R7 - VARIANTY
 - ZASTÁVKA AUTOBUSOV
 - PRÍVOD SKUPINOVÉHO VODOVODU
 - ZÁSOBNÉ VODOVODNÉ POTRUBIE
 - VODOJEM, VODNÝ ZDROJ
 - ČERPACIA STANICA PITNEJ VODY
 - ELEKTRICKÉ VEDENIE 2X110 KV
 - ELEKTRICKÉ VEDENIE 22 KV VZDUŠNÉ
 - TRANSFORMAČNÁ STANICA 22/0,4 KV STOŽIAROVÁ
 - RIGÓL POVRCHOVÝ
 - PRODUKTOVOD S OZNAMOVACÍM KÁBLOM

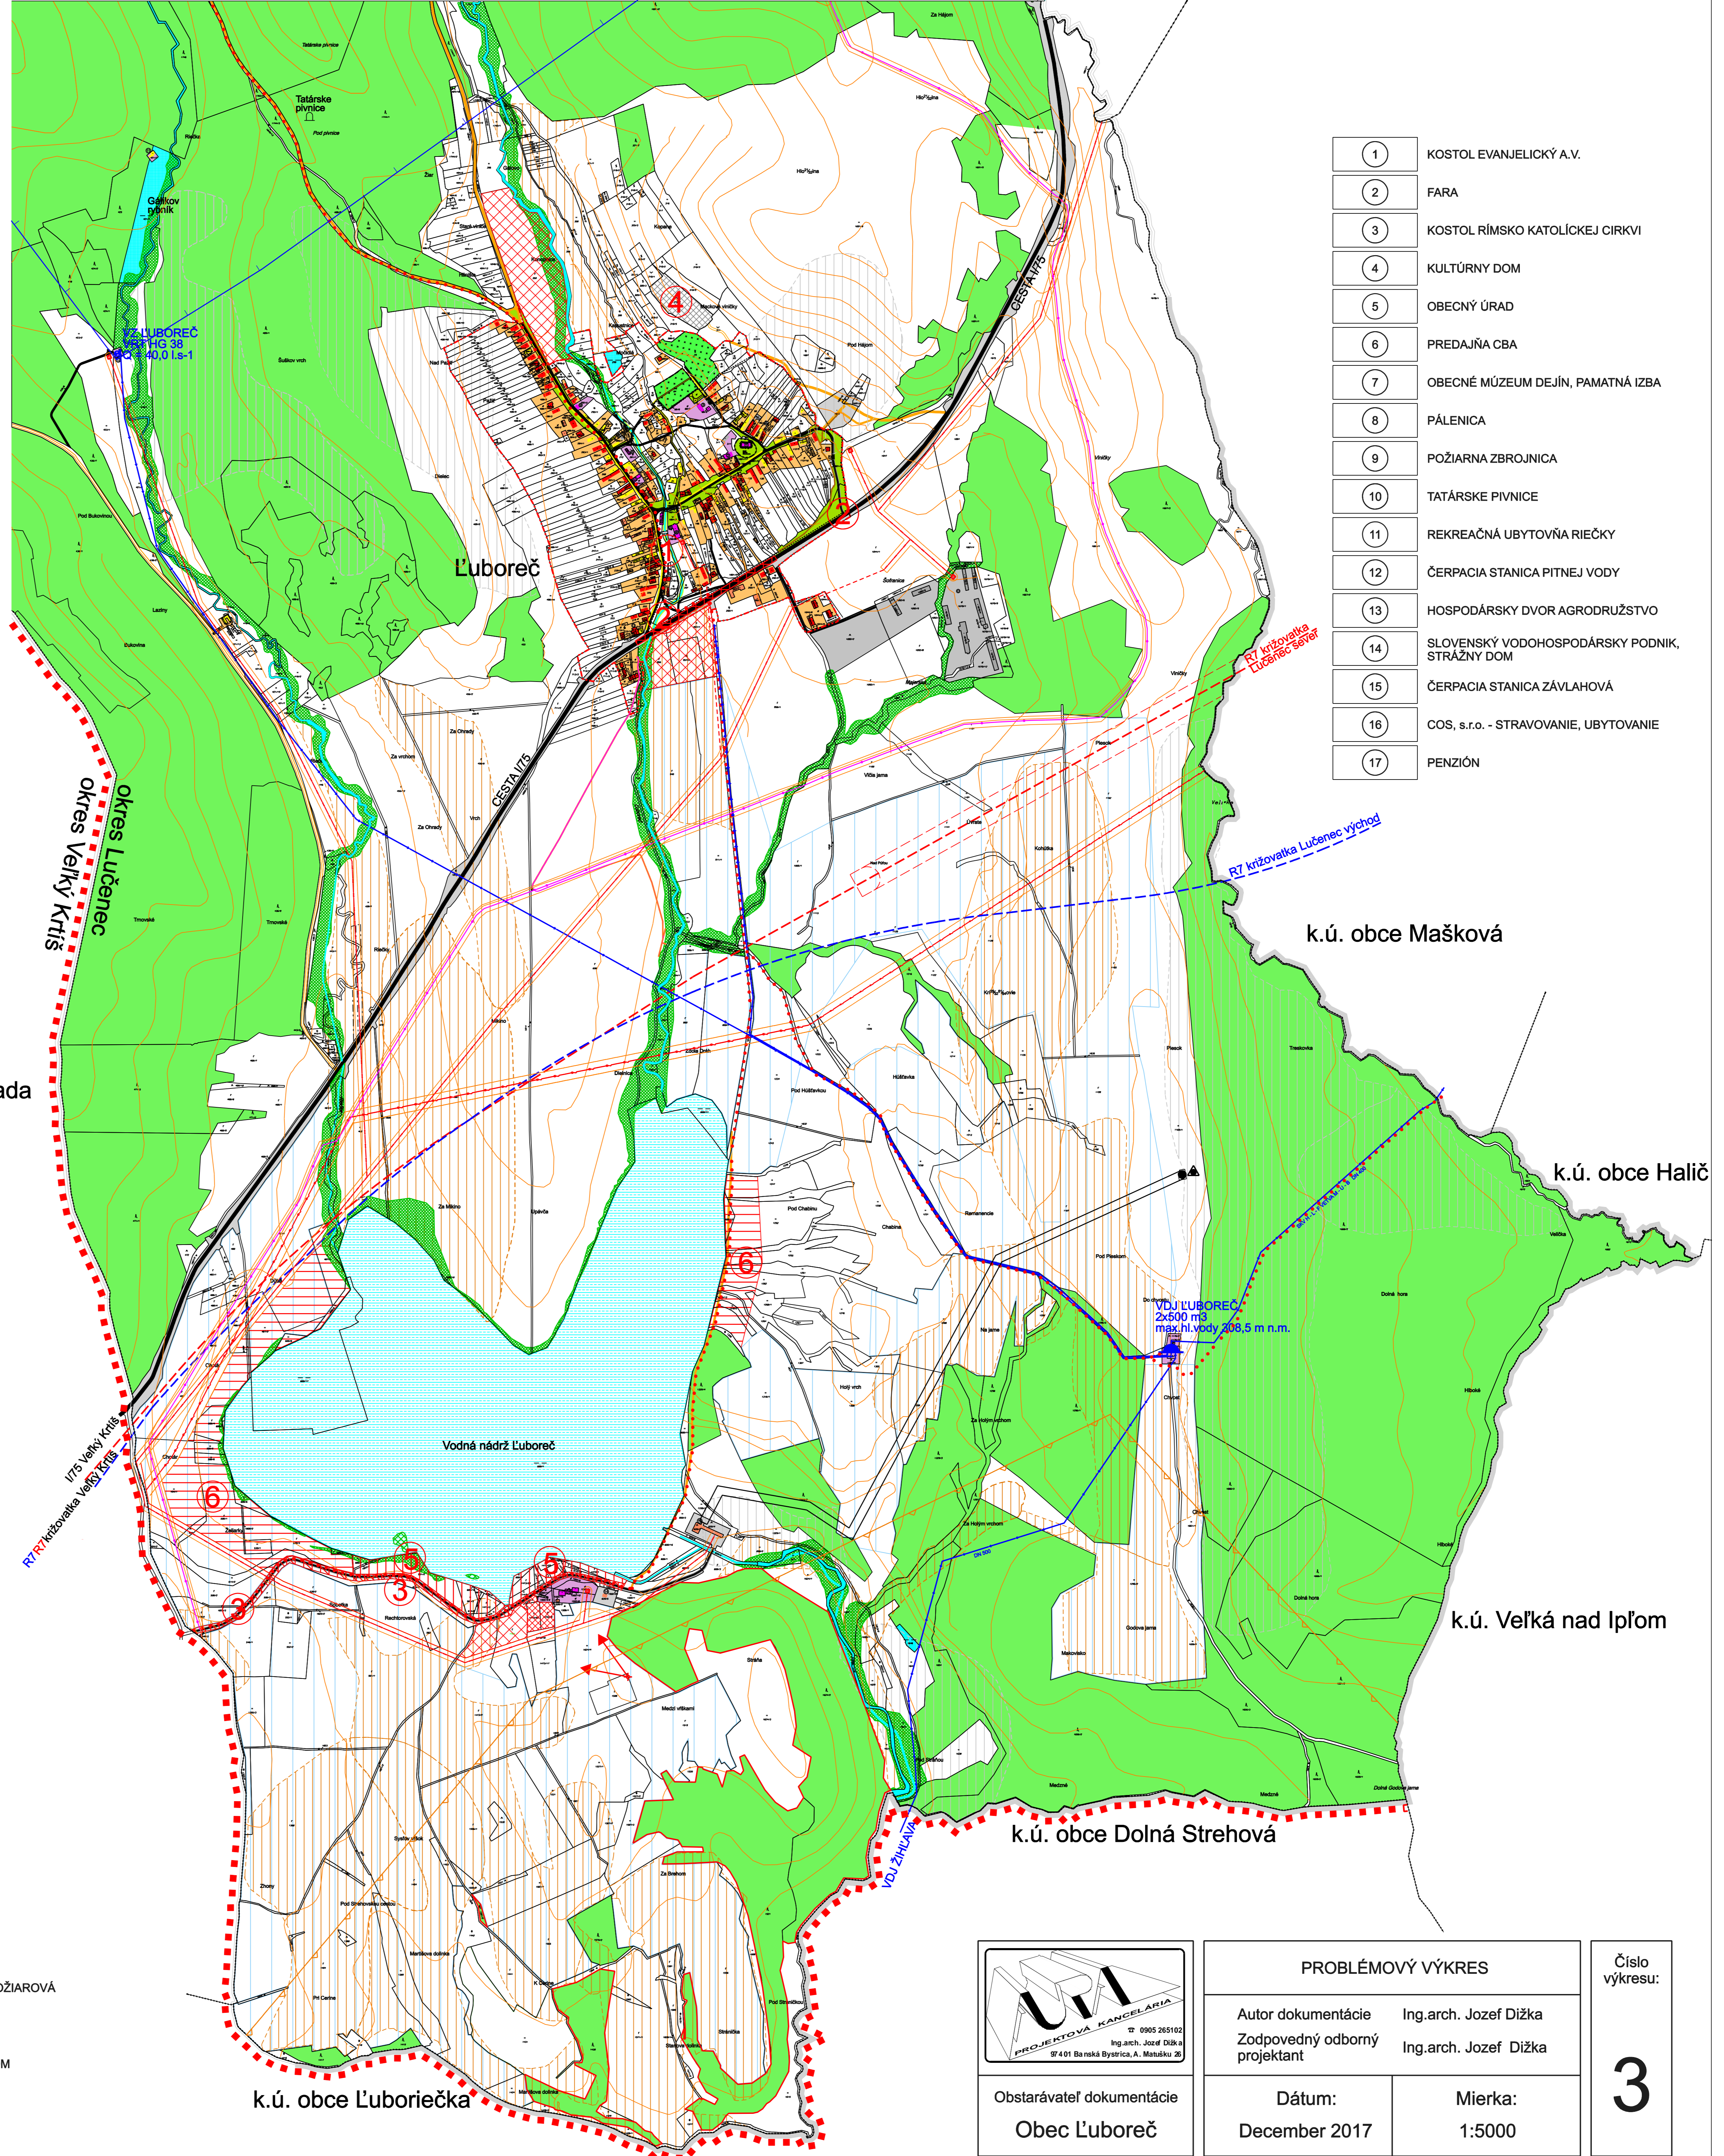

- 1 KOSTOL EVANJELICKÝ A.V.
- 2 FARA
- 3 KOSTOL RÍMSKO KATOLICKEJ CIRKVI
- 4 KULTÚRNY DOM
- 5 OBECNÝ ÚRAD
- 6 PREDAJŇA CBA
- 7 OBECNÉ MÚZEUM DEJÍN, PAMATNÁ IZBA
- 8 PÁLENICA
- 9 POŽIARNA ZBRONICA
- 10 TATÁRSKE PIVNICE
- 11 REKREAČNÁ UBYTOVNÁ RIEČKY
- 12 ČERPACIA STANICA PITNEJ VODY
- 13 HOSPODÁRSKY DVOR AGRODRUŽSTVO
- 14 SLOVENSKÝ VODOHOSPODÁRSKY PODNIK, STRÁŽNY DOM
- 15 ČERPACIA STANICA ZÁVLAHOVÁ
- 16 COS, s.r.o. - STRAVOVANIE, UBYTOVANIE
- 17 PENZIÓN

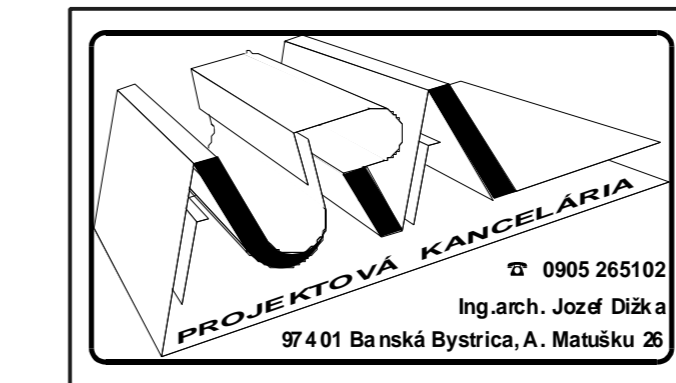

Obstarávateľ dokumentácie
Obec Ľuboreč

PROBLÉMOVÝ VÝKRES
Autor dokumentácie Ing.arch. Jozef Dižka
Zodpovedný odborný projektant Ing.arch. Jozef Dižka

Dátum: December 2017
Mierka: 1:5000

Číslo výkresu:

3