


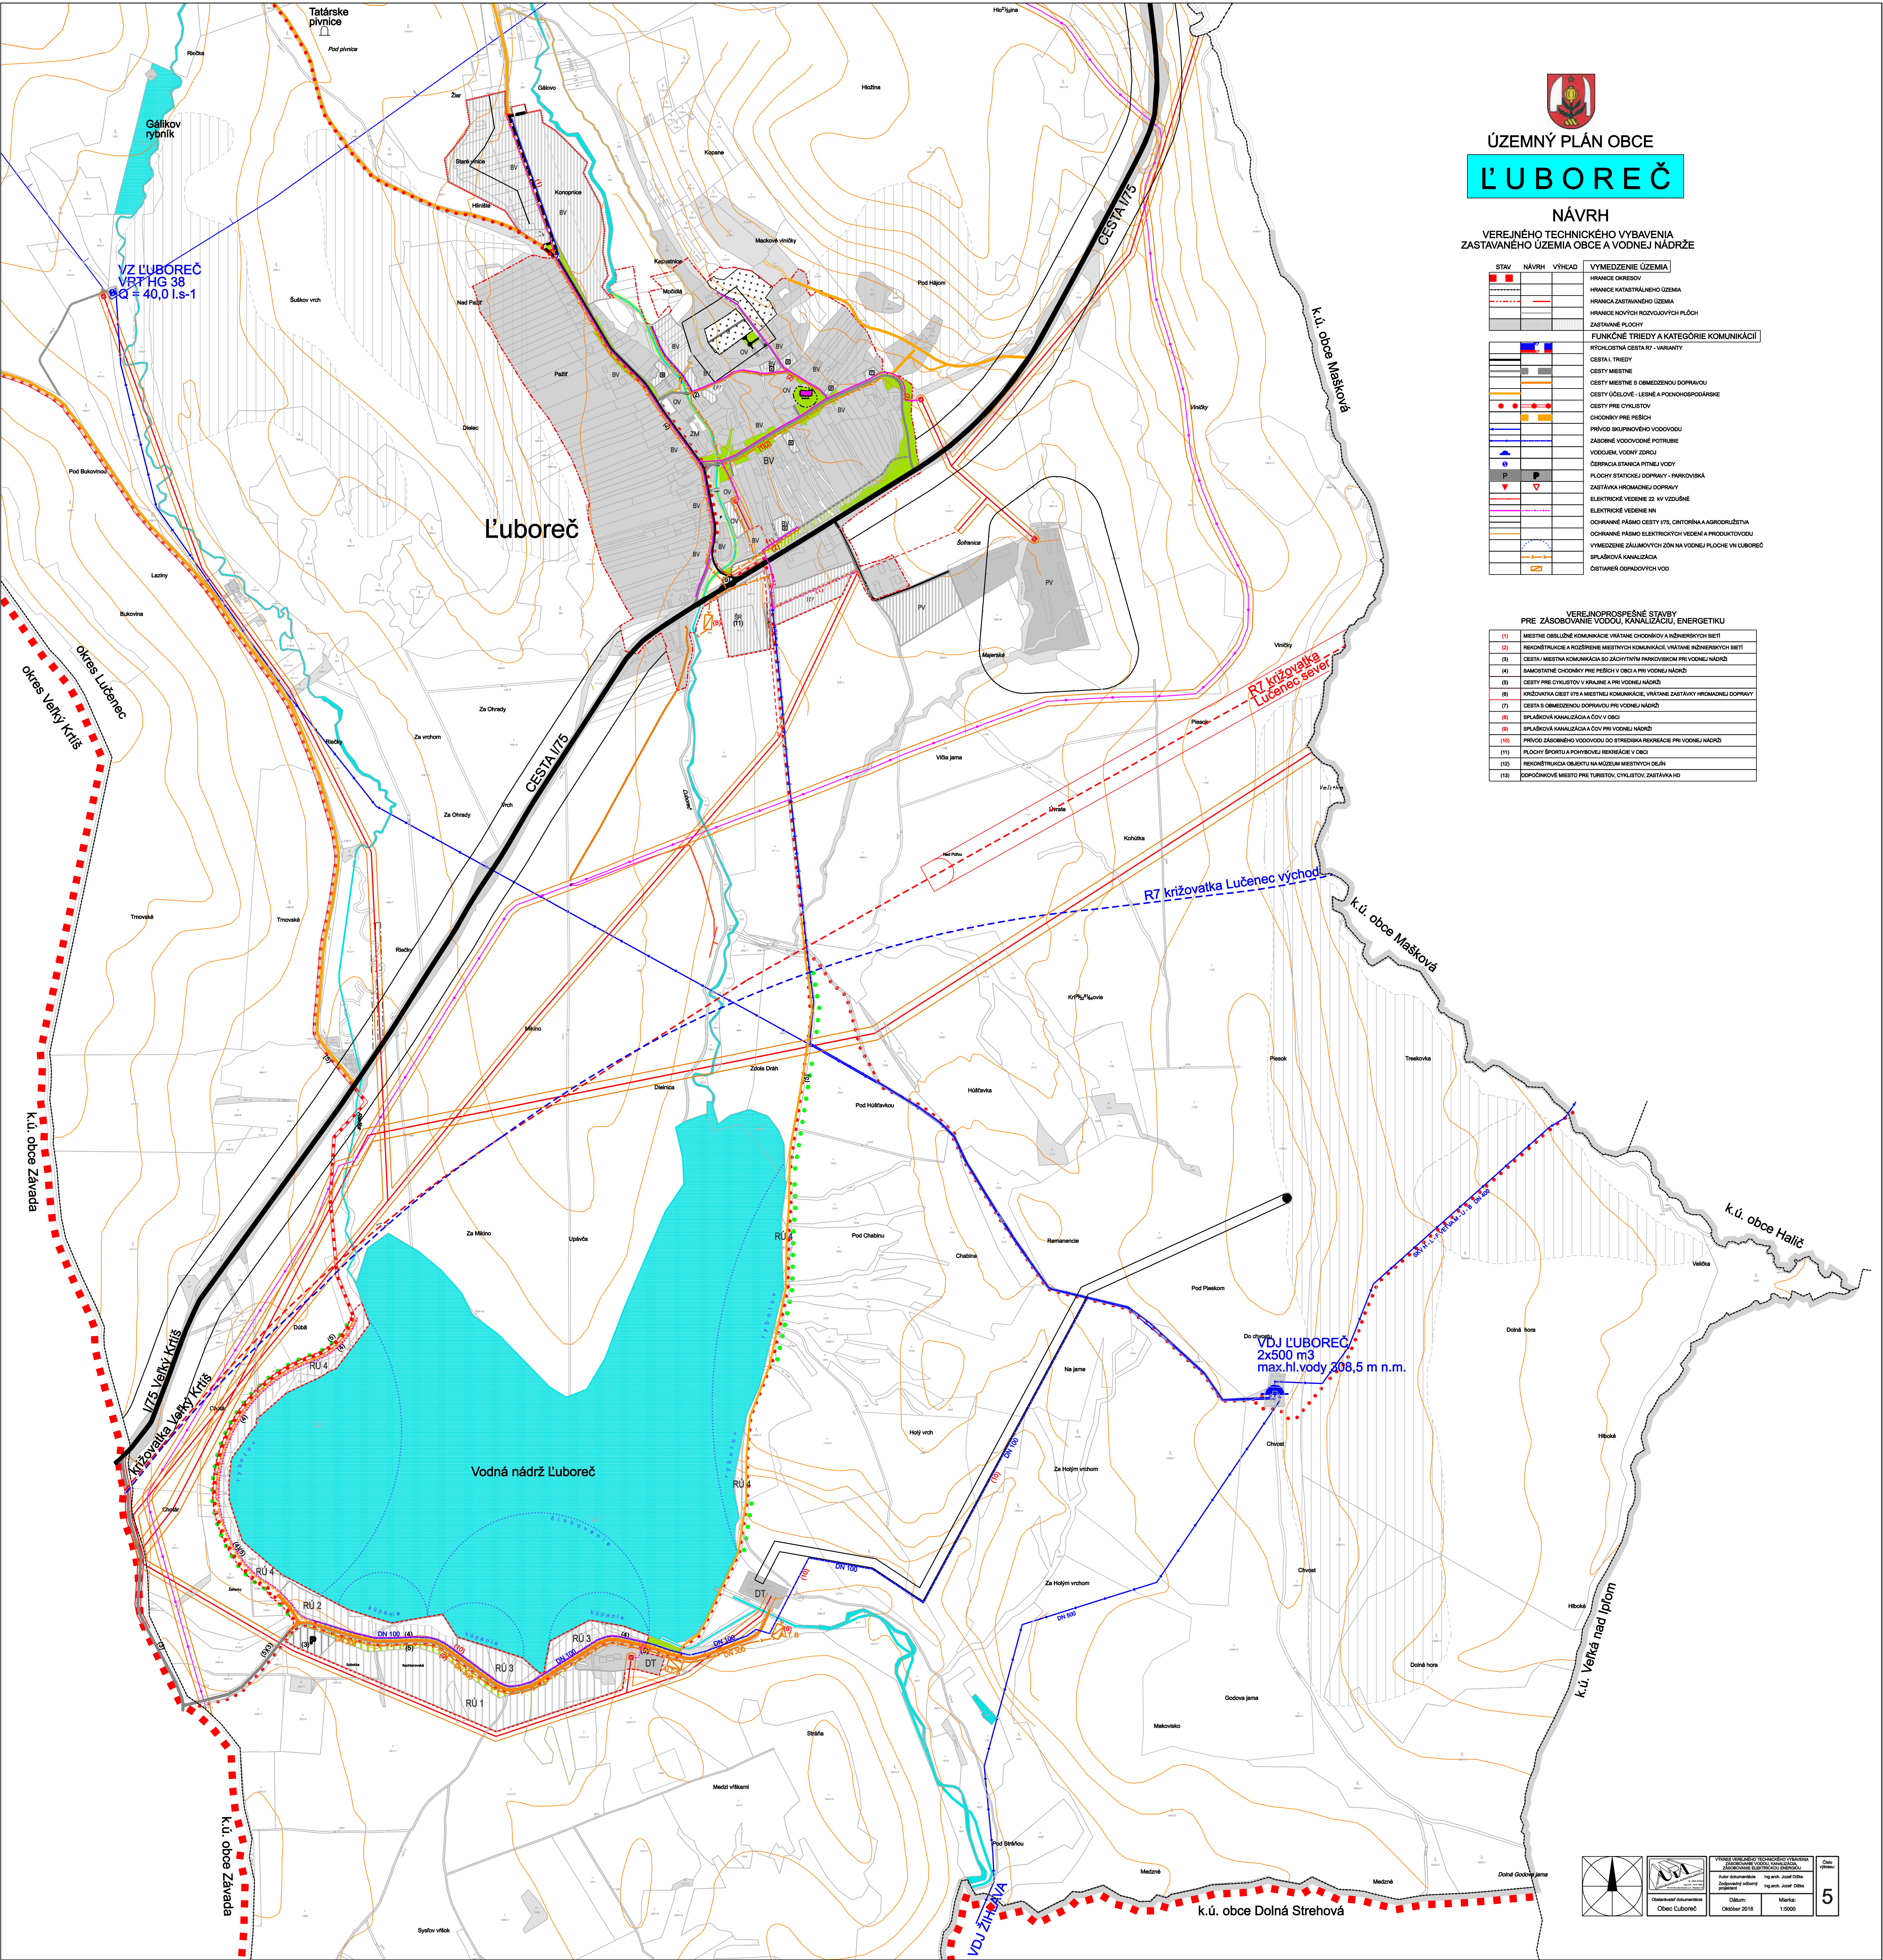

ÚZEMNÝ PLÁN OBCE
LUBOREČ

NÁVRH
VEREJNÉHO TECHNICKÉHO VYBAVENIA
ZASTAVANÉHO ÚZEMIA OBCE A VODNEJ NÁDRŽE

STAV	NÁVRH	VÝKAD	VYMEDZENIE ÚZEMIA
			HRANICA KATASTRÁLNEHO ÚZEMIA
			HRANICA ZASTAVANÉHO ÚZEMIA
			HRANICA NOVÝCH ROZVOJOVÝCH PLOCH
			ZASTAVANÉ PLOCHY
			FLUNKČNÉ TRIEDY A KATEGÓRIE KOMUNIKÁCIÍ
			RYCHLOSTNÁ CESTA R7 - VARIANTY
			CESTA I. TRIEDY
			CESTY MESTNÉ
			CESTY MESTNÉ S OBMEDZENOU DOPRAVOU
			CESTY PRE CYKLISTOV
			CHODNÁKY PRE PEŠOCH

(4) SAMOSTATNÉ CHODNÍKY PRE PEŠOCH V OBCI A PRI VODNEJ NÁDRŽI
(7) CESTA S OBMEDZENOU DOPRAVOU PRI VODNEJ NÁDRŽI
