


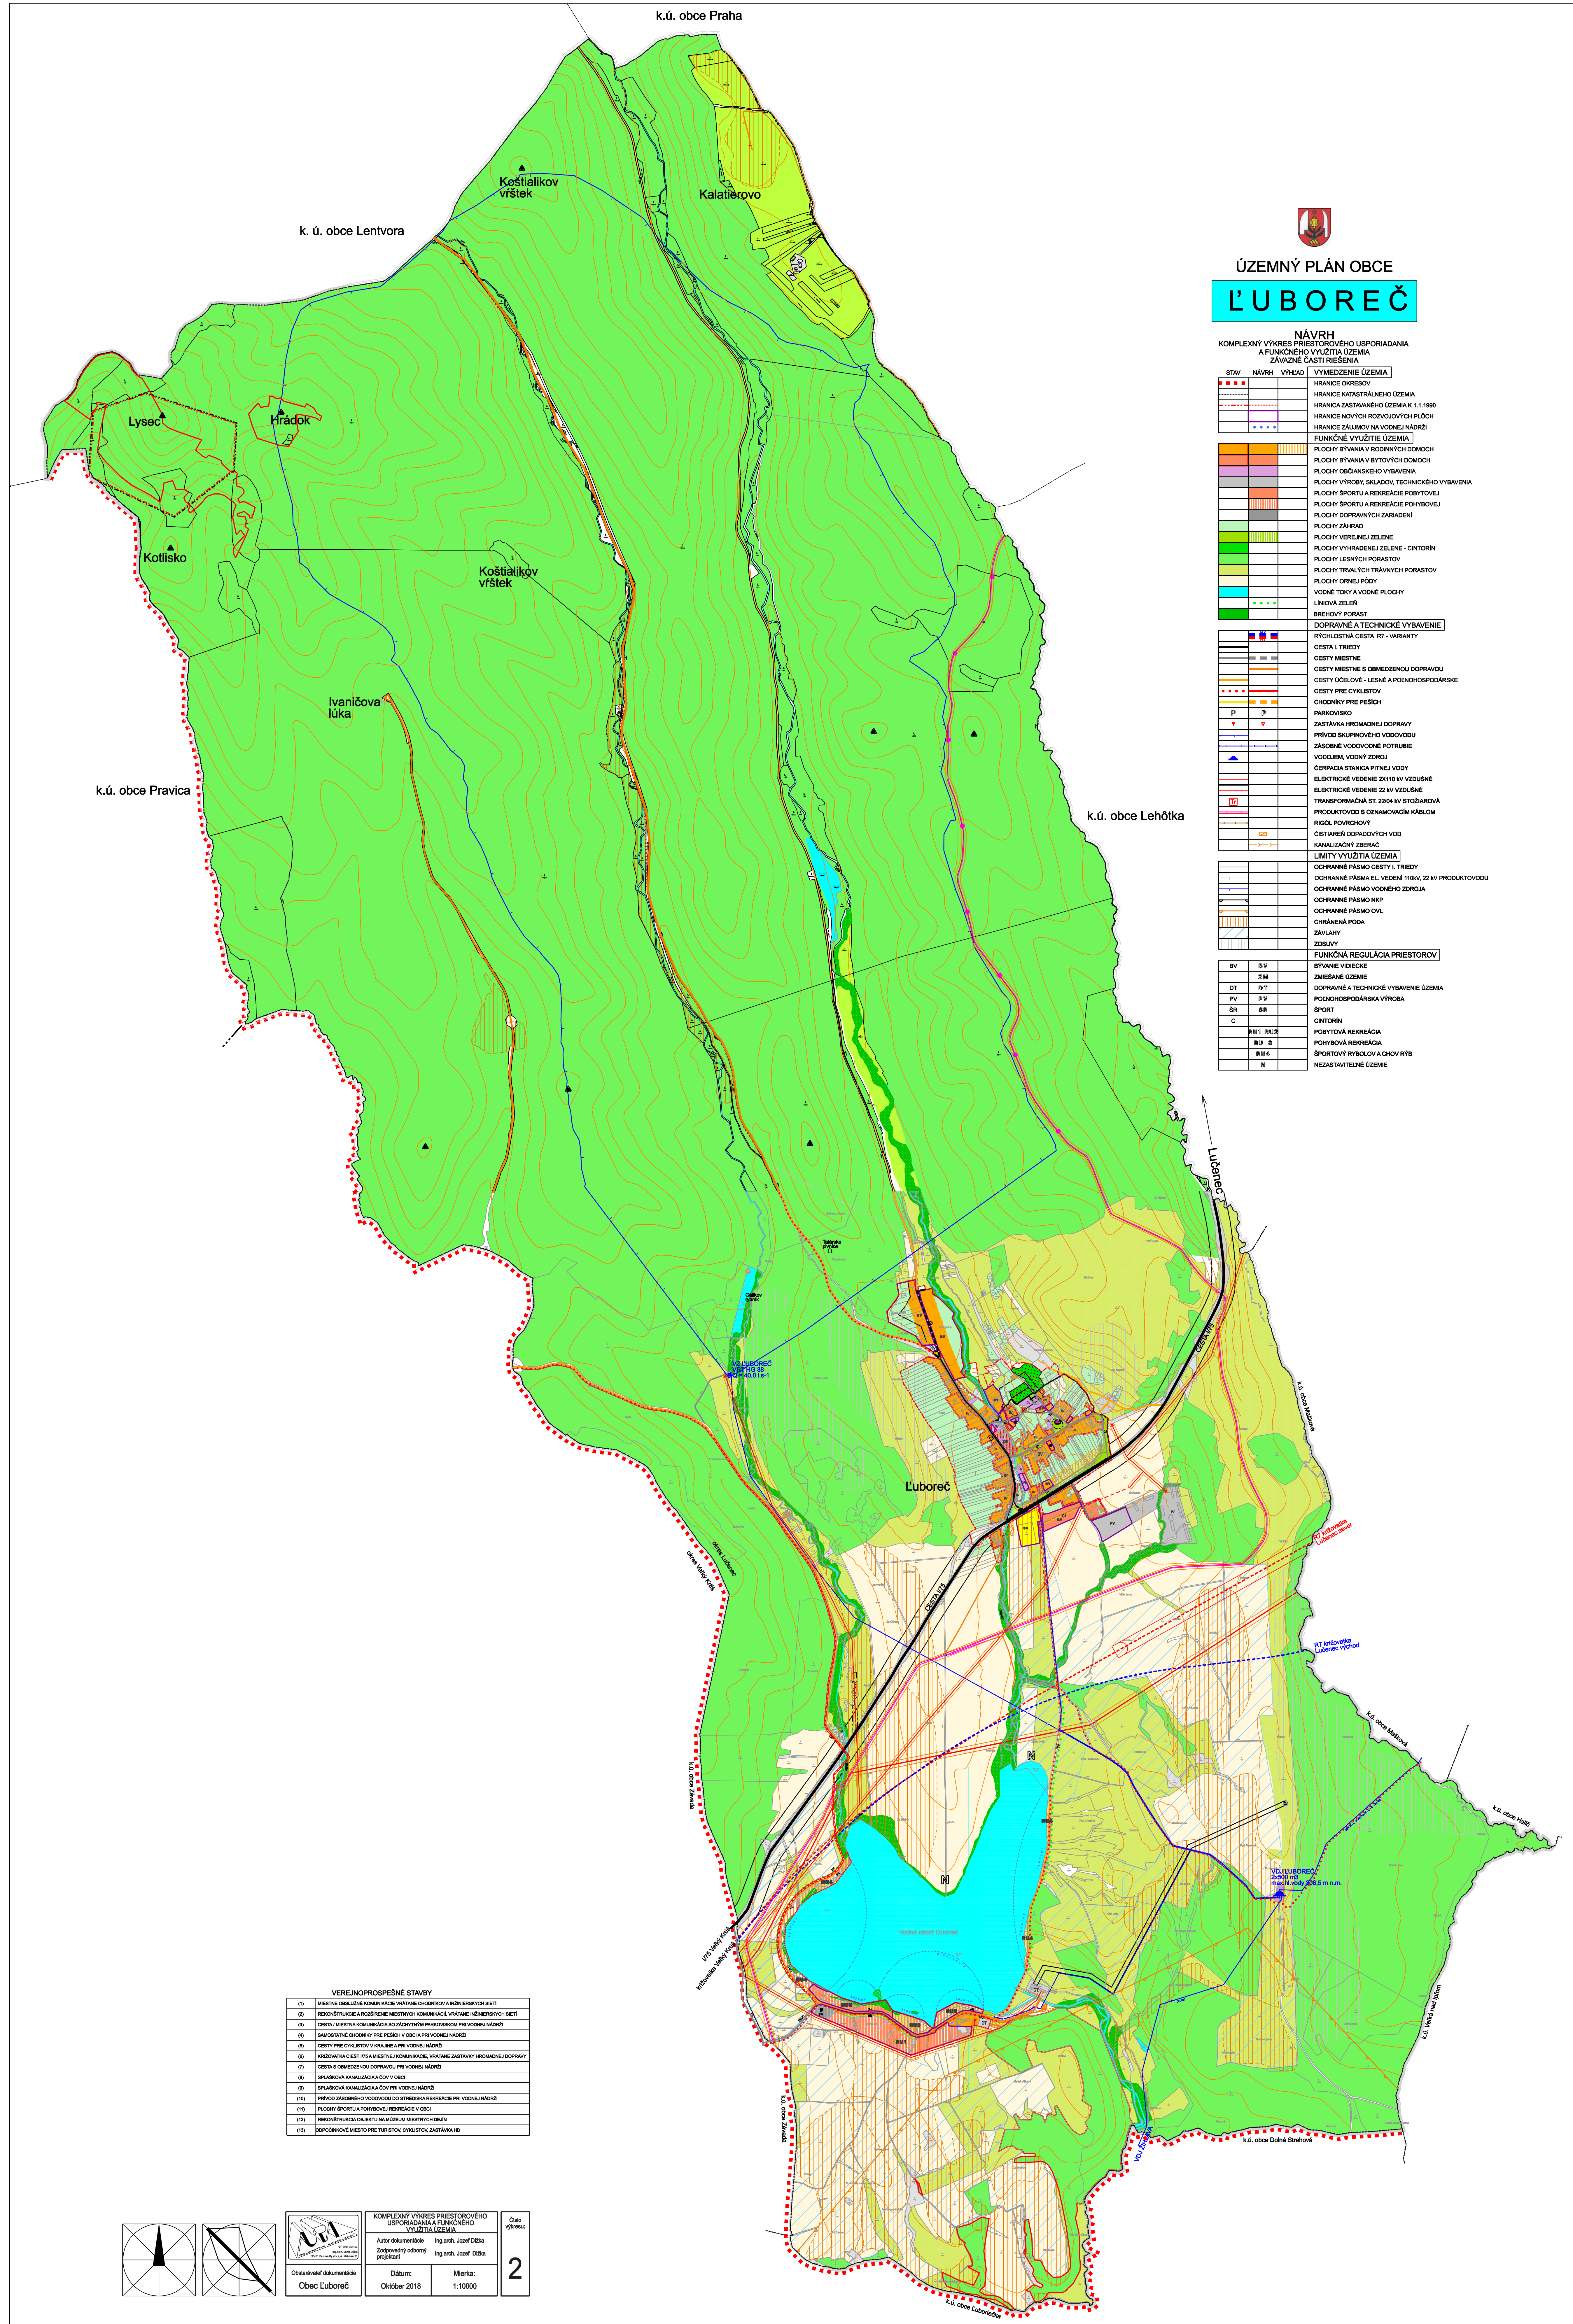


ÚZEMNÝ PLÁN OBCE
LUBOREČ

NÁVRH
KOMPLEXNÝ VÝKRES PRIESTOROVÉHO USPORIADANIA
A FUNKČNÉHO VYUŽITIA ÚZEMIA
ZÁVAZNÉ ČASŤ RIEŠENIA

STAV	NÁVRH	VÝKRES	VYMEDZENIE ÚZEMIA
■ ■ ■ ■ ■	■ ■ ■ ■ ■	■ ■ ■ ■ ■	HRANICE OBRÝSOV
■ ■ ■ ■ ■	■ ■ ■ ■ ■	■ ■ ■ ■ ■	HRANICE KATASTRÁLNEHO ÚZEMIA
■ ■ ■ ■ ■	■ ■ ■ ■ ■	■ ■ ■ ■ ■	HRANICA ZASTAVANÉHO ÚZEMIA K 1:1 1990
■ ■ ■ ■ ■	■ ■ ■ ■ ■	■ ■ ■ ■ ■	HRANICE NOVÝCH ROZVOJOVÝCH PLOCH
■ ■ ■ ■ ■	■ ■ ■ ■ ■	■ ■ ■ ■ ■	HRANICE ZÁJMŮV NA VODNEJ NÁDRŽI
■ ■ ■ ■ ■	■ ■ ■ ■ ■	■ ■ ■ ■ ■	FUNKČNÉ VYUŽITIE ÚZEMIA
■ ■ ■ ■ ■	■ ■ ■ ■ ■	■ ■ ■ ■ ■	PLOCHY BÝVANIA V RODINNÝCH DOMOCH
■ ■ ■ ■ ■	■ ■ ■ ■ ■	■ ■ ■ ■ ■	PLOCHY BÝVANIA V BYTOVÝCH DOMOCH
■ ■ ■ ■ ■	■ ■ ■ ■ ■	■ ■ ■ ■ ■	PLOCHY OBČANSKEHO VYBAVENIA
■ ■ ■ ■ ■	■ ■ ■ ■ ■	■ ■ ■ ■ ■	PLOCHY VÝROBY, SKLADOV, TECHNICKÉHO VYBAVENIA
■ ■ ■ ■ ■	■ ■ ■ ■ ■	■ ■ ■ ■ ■	PLOCHY ŠPORTU A REKREÁCIE POHYBOVEJ
■ ■ ■ ■ ■	■ ■ ■ ■ ■	■ ■ ■ ■ ■	PLOCHY DOPRAVNÝCH ZARIADENÍ
■ ■ ■ ■ ■	■ ■ ■ ■ ■	■ ■ ■ ■ ■	PLOCHY ZÁHRAD
■ ■ ■ ■ ■	■ ■ ■ ■ ■	■ ■ ■ ■ ■	PLOCHY VEREJNEJ ZELENÉ
■ ■ ■ ■ ■	■ ■ ■ ■ ■	■ ■ ■ ■ ■	PLOCHY VYHRADENEJ ZELENÉ - CINTORÍN
■ ■ ■ ■ ■	■ ■ ■ ■ ■	■ ■ ■ ■ ■	PLOCHY LESNÝCH PORASTOV
■ ■ ■ ■ ■	■ ■ ■ ■ ■	■ ■ ■ ■ ■	PLOCHY TRVALÝCH TRÁVNÝCH PORASTOV
■ ■ ■ ■ ■	■ ■ ■ ■ ■	■ ■ ■ ■ ■	PLOCHY OCHRANY VODY
■ ■ ■ ■ ■	■ ■ ■ ■ ■	■ ■ ■ ■ ■	VODNÉ TOKY A VODNÉ PLOCHY
■ ■ ■ ■ ■	■ ■ ■ ■ ■	■ ■ ■ ■ ■	LINOVÁ ZELEN
■ ■ ■ ■ ■	■ ■ ■ ■ ■	■ ■ ■ ■ ■	BREHOVÝ PORAST
■ ■ ■ ■ ■	■ ■ ■ ■ ■	■ ■ ■ ■ ■	DOPRAVNÉ A TECHNICKÉ VYBAVENIE
■ ■ ■ ■ ■	■ ■ ■ ■ ■	■ ■ ■ ■ ■	RYCHLOSTNÁ CESTA RT - VARIANT
■ ■ ■ ■ ■	■ ■ ■ ■ ■	■ ■ ■ ■ ■	CESTA I. TRIEDY
■ ■ ■ ■ ■	■ ■ ■ ■ ■	■ ■ ■ ■ ■	CESTY MESTNE
■ ■ ■ ■ ■	■ ■ ■ ■ ■	■ ■ ■ ■ ■	CESTY MESTNE S OBMEDZENOU DOPRAVOU
■ ■ ■ ■ ■	■ ■ ■ ■ ■	■ ■ ■ ■ ■	CESTY ÚČELOVE - LESNÉ A POĽNOHOSPODÁRSKE
■ ■ ■ ■ ■	■ ■ ■ ■ ■	■ ■ ■ ■ ■	CESTY PRE CYKLISTOV
■ ■ ■ ■ ■	■ ■ ■ ■ ■	■ ■ ■ ■ ■	CHODNÍKY PRE PEŠÍCH
■ ■ ■ ■ ■	■ ■ ■ ■ ■	■ ■ ■ ■ ■	PARKOVISKÁ
■ ■ ■ ■ ■	■ ■ ■ ■ ■	■ ■ ■ ■ ■	ZASTAVKA HROMADNEJ DOPRAVY
■ ■ ■ ■ ■	■ ■ ■ ■ ■	■ ■ ■ ■ ■	PRÍVOD SKUPINOVÉHO VODOVODU
■ ■ ■ ■ ■	■ ■ ■ ■ ■	■ ■ ■ ■ ■	ZÁSOBNÉ VODOVODNÉ POTRUBIE
■ ■ ■ ■ ■	■ ■ ■ ■ ■	■ ■ ■ ■ ■	VODOVOD, VODNÝ ZDROJ
■ ■ ■ ■ ■	■ ■ ■ ■ ■	■ ■ ■ ■ ■	ČERPAČKA STANICA PITNEJ VODY
■ ■ ■ ■ ■	■ ■ ■ ■ ■	■ ■ ■ ■ ■	ELEKTROCKÉ VEDENIE 2X110 kV VZDUŠNÉ
■ ■ ■ ■ ■	■ ■ ■ ■ ■	■ ■ ■ ■ ■	ELEKTROCKÉ VEDENIE 22 kV VZDUŠNÉ
■ ■ ■ ■ ■	■ ■ ■ ■ ■	■ ■ ■ ■ ■	TRANSFORMAČNÁ ST. 220kV kV STODAROVA
■ ■ ■ ■ ■	■ ■ ■ ■ ■	■ ■ ■ ■ ■	PRODUKTOVÝ S OZNAKOVACÍM KÁBLOM
■ ■ ■ ■ ■	■ ■ ■ ■ ■	■ ■ ■ ■ ■	RODIL, POVRCHOVÝ
■ ■ ■ ■ ■	■ ■ ■ ■ ■	■ ■ ■ ■ ■	ČISTIAČKA ODPADOVÝCH VOD
■ ■ ■ ■ ■	■ ■ ■ ■ ■	■ ■ ■ ■ ■	KANALIZAČNÝ ZBERAČ
■ ■ ■ ■ ■	■ ■ ■ ■ ■	■ ■ ■ ■ ■	LIMITY VYUŽITIA ÚZEMIA
■ ■ ■ ■ ■	■ ■ ■ ■ ■	■ ■ ■ ■ ■	OCHRANNÉ PÁSMO CESTY I. TRIEDY
■ ■ ■ ■ ■	■ ■ ■ ■ ■	■ ■ ■ ■ ■	OCHRANNÉ PÁSMO EL. VEDENÍ 110kV, 22 kV PRODUKTOVODU
■ ■ ■ ■ ■	■ ■ ■ ■ ■	■ ■ ■ ■ ■	OCHRANNÉ PÁSMO VODNEHO ZDROJA
■ ■ ■ ■ ■	■ ■ ■ ■ ■	■ ■ ■ ■ ■	OCHRANNÉ PÁSMO NKP
■ ■ ■ ■ ■	■ ■ ■ ■ ■	■ ■ ■ ■ ■	OCHRANNÉ PÁSMO OVL
■ ■ ■ ■ ■	■ ■ ■ ■ ■	■ ■ ■ ■ ■	CHRAMENÁ PODA
■ ■ ■ ■ ■	■ ■ ■ ■ ■	■ ■ ■ ■ ■	ZÁKLADY
■ ■ ■ ■ ■	■ ■ ■ ■ ■	■ ■ ■ ■ ■	ZOBRAZ
■ ■ ■ ■ ■	■ ■ ■ ■ ■	■ ■ ■ ■ ■	FUNKČNÁ REGULÁCIA PRIESTOROV
■ ■ ■ ■ ■	■ ■ ■ ■ ■	■ ■ ■ ■ ■	BÝVANIE VIDECKE
■ ■ ■ ■ ■	■ ■ ■ ■ ■	■ ■ ■ ■ ■	ZMIEŠANÉ ÚZEMIE
■ ■ ■ ■ ■	■ ■ ■ ■ ■	■ ■ ■ ■ ■	DOPRAVNÉ A TECHNICKÉ VYBAVENIE ÚZEMIA
■ ■ ■ ■ ■	■ ■ ■ ■ ■	■ ■ ■ ■ ■	POĽNOHOSPODÁRSKA VÝROBA
■ ■ ■ ■ ■	■ ■ ■ ■ ■	■ ■ ■ ■ ■	ŠPORT
■ ■ ■ ■ ■	■ ■ ■ ■ ■	■ ■ ■ ■ ■	CINTORÍN
■ ■ ■ ■ ■	■ ■ ■ ■ ■	■ ■ ■ ■ ■	POHYBOVÁ REKREÁCIA
■ ■ ■ ■ ■	■ ■ ■ ■ ■	■ ■ ■ ■ ■	POHYBOVÁ REKREÁCIA
■ ■ ■ ■ ■	■ ■ ■ ■ ■	■ ■ ■ ■ ■	ŠPORTOVÝ RYBOLOV A CHOV RYB
■ ■ ■ ■ ■	■ ■ ■ ■ ■	■ ■ ■ ■ ■	NEZASTAVITELNÉ ÚZEMIE

VEREJNOPROSPEŠNÉ STAVBY	
(1)	MIESTNA OBLIČNÁ KOMUNIKÁCIA VRAHNE CHODNÍKY A NĚMEŠNÝCH BIEŤ
(2)	REKONŠTRUKCIE A POZDĺŽNE MIESTNYCH KOMUNIKÁCIÍ VRAHNE INŽENIERSKÝCH BIEŤ
(3)	CESTA / MIESTNA KOMUNIKÁCIA DO ZÁSTAVNÝCH PÁSMOV PRI VODNEJ NÁDRŽI
(4)	SMIESTNÉ CHODNÍKY PRI PEŠÍCH V OBLIČI PRI VODNEJ NÁDRŽI
(5)	CESTY PRI OBLIČI V VODNEJ NÁDRŽI
(6)	MIESTNÁ CESTA / MIESTNA KOMUNIKÁCIA, VRAHNE ZASTAVKY HROMADNEJ DOPRAVY
(7)	CESTA S OBMEDZENOU DOPRAVOU PRI VODNEJ NÁDRŽI
(8)	SPUŠŤOVÁ KANALIZÁCIA A OVL V OBLIČI
(9)	SPUŠŤOVÁ KANALIZÁCIA OVL PRI VODNEJ NÁDRŽI
(10)	PRÍVOD ZÁSOBNÝCH VODOVODOV DO OBLIČI REKREÁCIE PRI VODNEJ NÁDRŽI
(11)	PLOCHY ŠPORTU A POHYBOVEJ REKREÁCIE V OBLIČI
(12)	REKONŠTRUKCIE OBJEKTU NA MIESTNOM MIESTNOM DEŤI
(13)	KONŠTRUKCIE MIESTNOMI PRI TURISTICKÝCH ZARIADENIACH

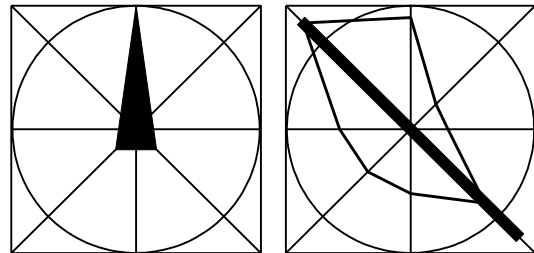

KOMPLEXNÝ VÝKRES PRIESTOROVÉHO USPORIADANIA A FUNKČNÉHO VYUŽITIA ÚZEMIA	
Autor dokumentácie	Ing. arch. Jozef Džba
Zodpovedný odborný prerok	
Odstavová dokumentácia	
Obec Luboreč	
Dátum:	Oktober 2016
Mierka:	1:10000
Číslo výkresu:	2